


S1 1-31  
S2 41-49  
Y1 51-78

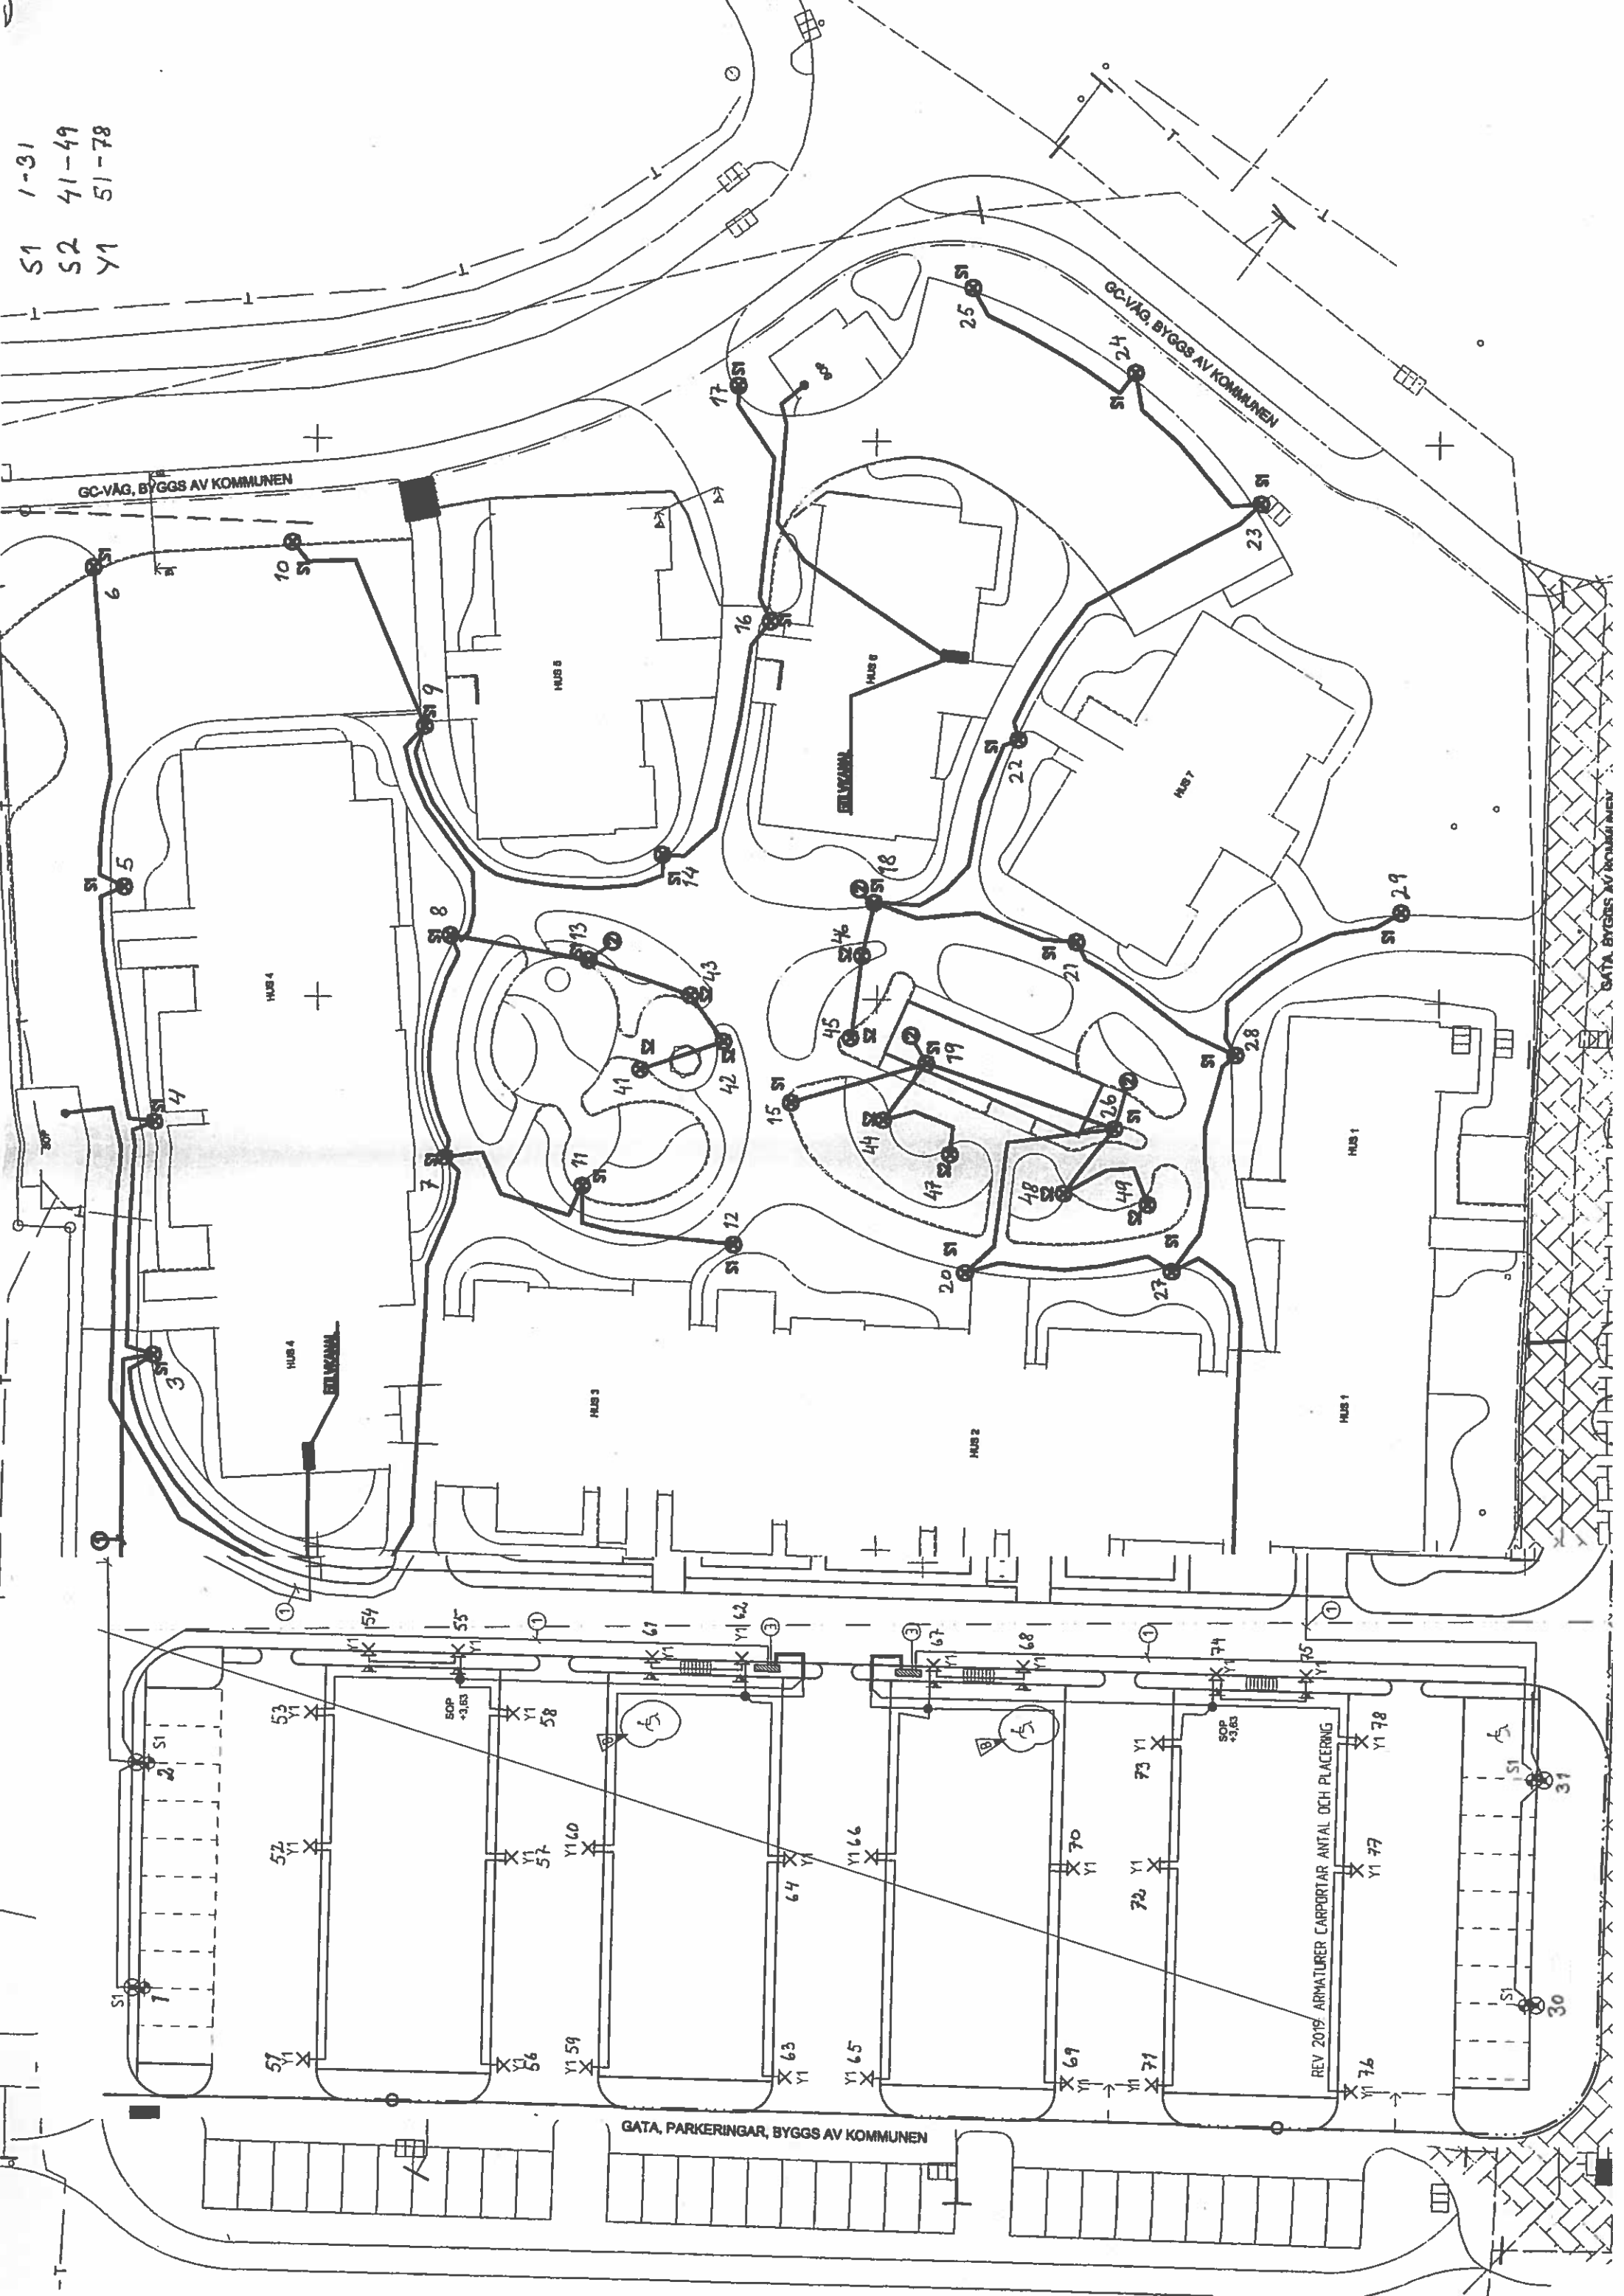

GATA, BYGGS AV KOMMUNEN

GATA, PARKERINGAR, BYGGS AV KOMMUNEN

REV 2019 ARMATURER CARPORTAR ANTAL OCH PLACERING